



BUDYNEK MIESZKALNY JEDNORODZINNY W ZABUDOWIE BLIŹNIACZEJ
Skórka, ul. Klonowa, dz. nr 451/36 z obrębu Skórka

BUDYNEK B, LOKAL B-I


SKALA 1:100

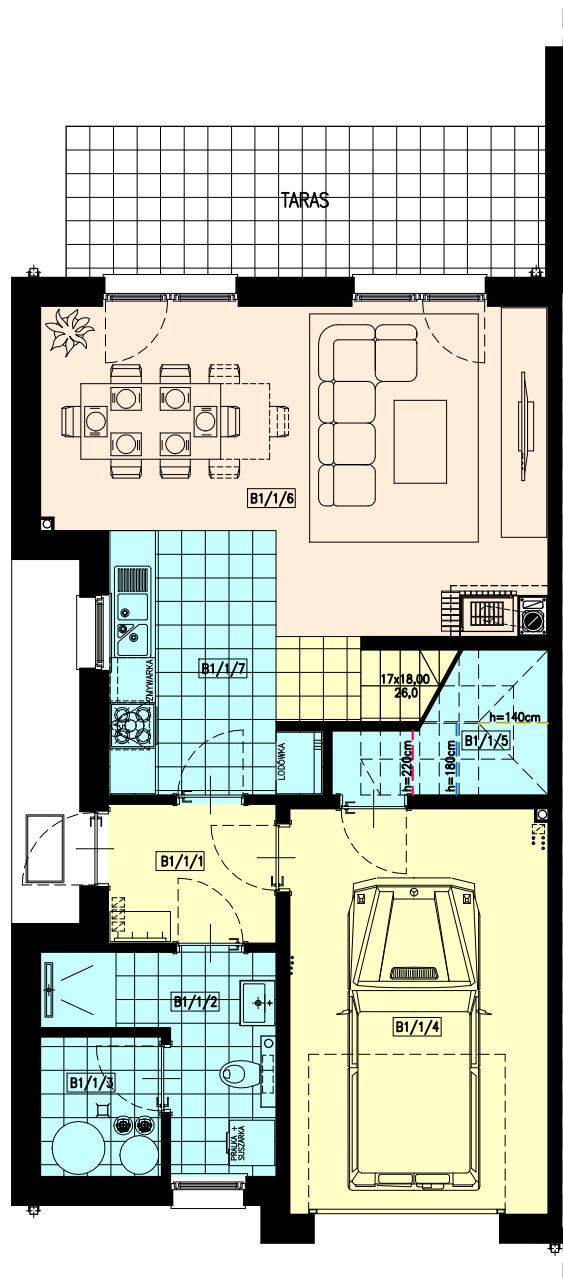

RZUT ARCHITEKTONICZNY PARTERU

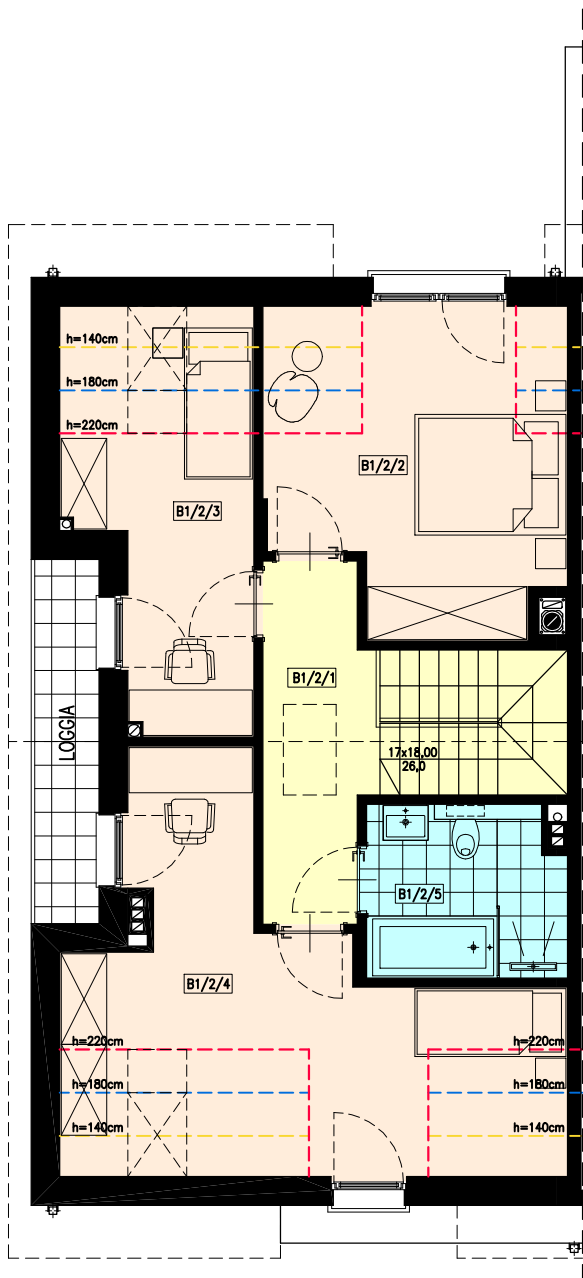

RZUT ARCHITEKTONICZNY PODDASZA

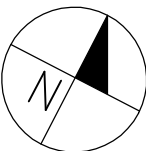

ZAŁĄCZNIK NR 1

ZESTAWIENIE POWIERZCHNI

PARTER		
B1/1/1	WIATROŁAP	3,96m ²
B1/1/2	ŁAZIENKA	5,57m ²
B1/1/3	POM. TECHNICZNE	2,85m ²
B1/1/4	GARAŻ	18,07m ²
B1/1/5	POM. GOSPODARCZE	1,67m ²
B1/1/6	SALON Z JADALNIĄ	24,47m ²
B1/1/7	ANEKS KUCH./KOMUNIK.	9,46m ²
PODDASZE		
B1/2/1	KOMUNIKACJA	6,40m ²
B1/2/2	POKÓJ	13,34m ²
B1/2/3	POKÓJ	9,12m ²
B1/2/4	POKÓJ	17,22m ²
B1/2/5	ŁAZIENKA	5,63m ²
CAŁKOWITA POWIERZCHNIA UŻYTKOWA		
PARTER		66,05m ²
PODDASZE UŻYTKOWE		51,71m ²
RAZEM		117,76m ²

LOKALIZACJA BUDYNKU

SKALA 1:1000

